


Примерно в 290 м по направлению на юг от ориентира дом, расположенного за пределами участка.  
Адрес ориентира: край Приморский, р-н Шкотовский, пгт. Шкотово, ул. Колхозная, жилой дом №17

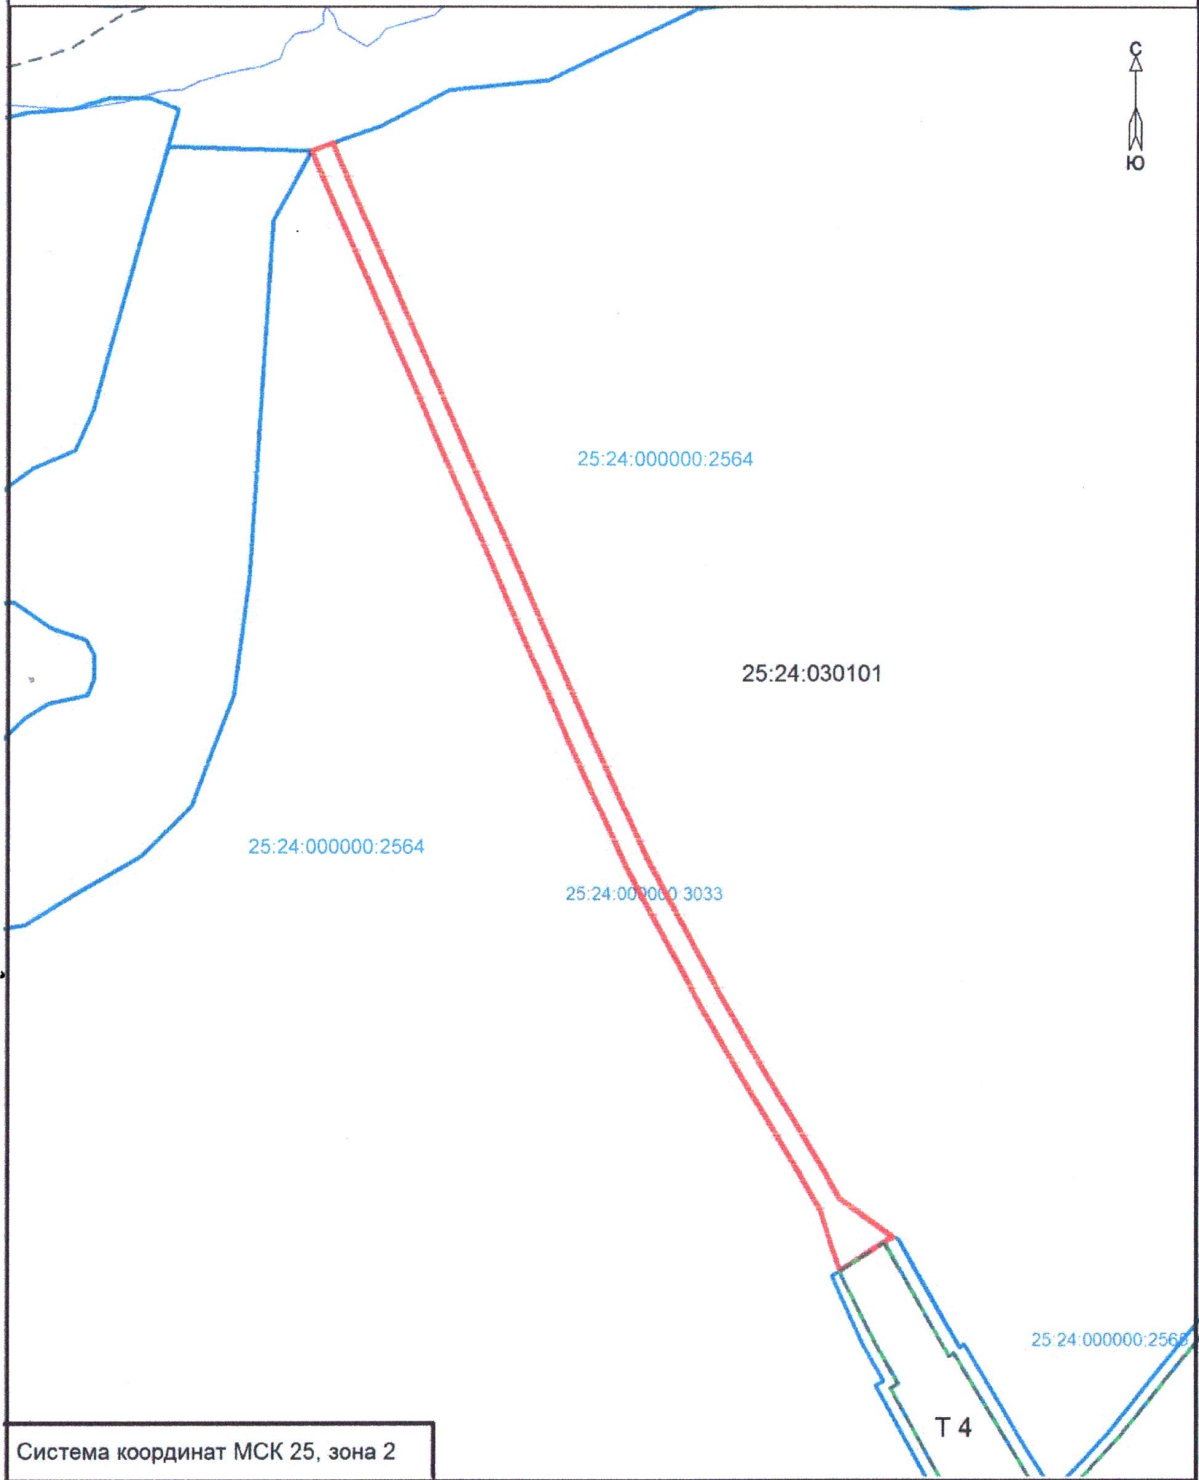


Система координат МСК 25, зона 2

Условные обозначения:

Масштаб 1:3000



- граница образуемого земельного участка площадью 5757 м<sup>2</sup>

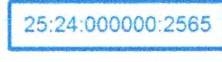

- граница и кадастровый номер земельного участка, стоящего на ГКУ



- граница и кадастровый номер здания, сооружения, стоящего на ГКУ



- граница территориальной зоны



- граница кадастрового квартала

25:24:030101

- номер кадастрового квартала

Т 4

- обозначение территориальной зоны

Утверждена

(наименование документа об утверждении, включая

наименования органов государственной власти или

органов местного самоуправления, принявших

решение об утверждении схемы или подписавших  
соглашение о перераспределении земельных участков)

от \_\_\_\_\_ N \_\_\_\_\_

Схема расположения земельного участка или земельных участков  
на кадастровом плане территории

Условный номер земельного участка _____		
Площадь земельного участка 5757 м <sup>2</sup>		
Обозначение характерных точек границ	Координаты, м	
	X	Y
1	2	3
1	381099.08	2190008.27
2	381111.27	2190028.13
3	381113.84	2190032.36
4	381130.86	2190008.79
5	381222.27	2189957.59
6	381285.15	2189925.45
7	381341.64	2189900.86
8	381424.32	2189866.65
9	381553.68	2189812.91
10	381606.14	2189791.53
11	381602.52	2189782.21
12	381549.87	2189803.66
13	381420.49	2189857.41
14	381337.73	2189891.65
15	381280.87	2189916.40
16	381217.55	2189948.77
17	381126.07	2190000.01
1	381099.08	2190008.27