

Филиал Федерального государственного бюджетного учреждения "Федеральная кадастровая палата Федеральной службы государственной регистрации, кадастра и картографии" по Приморскому краю
полное наименование органа регистрации прав

Выписка из Единого государственного реестра недвижимости об основных характеристиках и зарегистрированных правах на объект недвижимости

Сведения об основных характеристиках объекта недвижимости

На основании запроса от 09.09.2022, поступившего на рассмотрение 09.09.2022, сообщаем, что согласно записям Единого государственного реестра недвижимости:

Раздел 1 Лист 1

Помещение			
вид объекта недвижимости			
Лист № 1 раздела 1	Всего листов раздела 1: 1	Всего разделов: 3	Всего листов выписки: 4
09.09.2022г. № КУВИ-001/2022-157153709			
Кадастровый номер:	25:24:140101:2292		
Номер кадастрового квартала:	25:24:140101		
Дата присвоения кадастрового номера:	30.05.2019		
Ранее присвоенный государственный учетный номер:	данные отсутствуют		
Адрес:	Приморский край, р-н. Шкотовский, пгт. Шкотово, ул. Гарнизонная, д. 185		
Площадь, м2:	34.5		
Назначение:	Нежилое		
Наименование:	Нежилое помещение		
Номер, тип этажа, на котором расположено помещение, машино-место	Этаж № 01		
Вид жилого помещения:	данные отсутствуют		
Кадастровая стоимость, руб:	397292.89		
Кадастровые номера иных объектов недвижимости, в пределах которых расположен объект недвижимости:	25:24:140101:695		
Виды разрешенного использования:	данные отсутствуют		
Сведения об отнесении жилого помещения к определенному виду жилых помещений специализированного жилищного фонда, к жилым помещениям наемного дома социального использования или наемного дома коммерческого использования:	данные отсутствуют		
Статус записи об объекте недвижимости:	Сведения об объекте недвижимости имеют статус "актуальные"		
Особые отметки:	данные отсутствуют		
Получатель выписки:	Бровченко Ирина Дмитриевна, действующий(ая) на основании документа "" АДМИНИСТРАЦИЯ ШКОТОВСКОГО ГОРОДСКОГО ПОСЕЛЕНИЯ		

полное наименование должности	подпись	инициалы, фамилия

М.П.

Выписка из Единого государственного реестра недвижимости об основных характеристиках и зарегистрированных правах на объект недвижимости

Сведения о зарегистрированных правах

Помещение			
вид объекта недвижимости			
Лист № 1 раздела 2	Всего листов раздела 2: 1	Всего разделов: 3	Всего листов выписки: 4
09.09.2022г. № КУВИ-001/2022-157153709			
Кадастровый номер:		25:24:140101:2292	

1	Правообладатель (правообладатели):	1.1	Муниципальное образование Шкотовское городское поселение
2	Вид, номер, дата и время государственной регистрации права:	2.1	Собственность 25:24:140101:2292-25/008/2019-3 07.06.2019 16:07:54
4	Сведения об осуществлении государственной регистрации сделки, права, ограничения права без необходимого в силу закона согласия третьего лица, органа:	4.1	данные отсутствуют
5	Ограничение прав и обременение объекта недвижимости:	не зарегистрировано	
6	Заявленные в судебном порядке права требования:	данные отсутствуют	
7	Сведения о возражении в отношении зарегистрированного права:	данные отсутствуют	
8	Сведения о наличии решения об изъятии объекта недвижимости для государственных и муниципальных нужд:	данные отсутствуют	
9	Сведения о невозможности государственной регистрации без личного участия правообладателя или его законного представителя:	данные отсутствуют	
10	Правопритязания и сведения о наличии поступивших, но не рассмотренных заявлений о проведении государственной регистрации права (перехода, прекращения права), ограничения права или обременения объекта недвижимости, сделки в отношении объекта недвижимости:	отсутствуют	

полное наименование должности	подпись	инициалы, фамилия
-------------------------------	---------	-------------------

М.П.


Выписка из Единого государственного реестра недвижимости об основных характеристиках и зарегистрированных правах на объект недвижимости

План расположения помещения, машино-места на этаже (плане этажа)

Помещение			
вид объекта недвижимости			
Лист № 1 раздела 5	Всего листов раздела 5: 2	Всего разделов: 3	Всего листов выписки: 4
09.09.2022г. № КУВИ-001/2022-157153709			
Кадастровый номер: 25:24:140101:2292		Номер этажа (этажей): 01	

План этажа (части этажа)

1-ый этаж

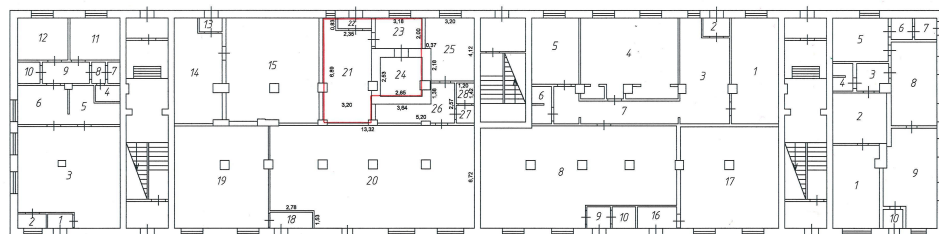

Масштаб 1:200

Условные обозначения:

- границы геометрической фигуры вновь образованного помещения
- окно
- дверь
- кап. стена
- лестница
- 6,72 - линейный размер, мм
- 20 - номер помещения

Масштаб 1

полное наименование должности	подпись	инициалы, фамилия
-------------------------------	---------	-------------------

М.П.

Помещение

вид объекта недвижимости

Лист № 2 раздела 5

Всего листов раздела 5: 2


Всего разделов: 3

Всего листов выписки: 4

09.09.2022г. № КУВИ-001/2022-157153709

Кадастровый номер: 25:24:140101:2292

Номер этажа (этажей): 01

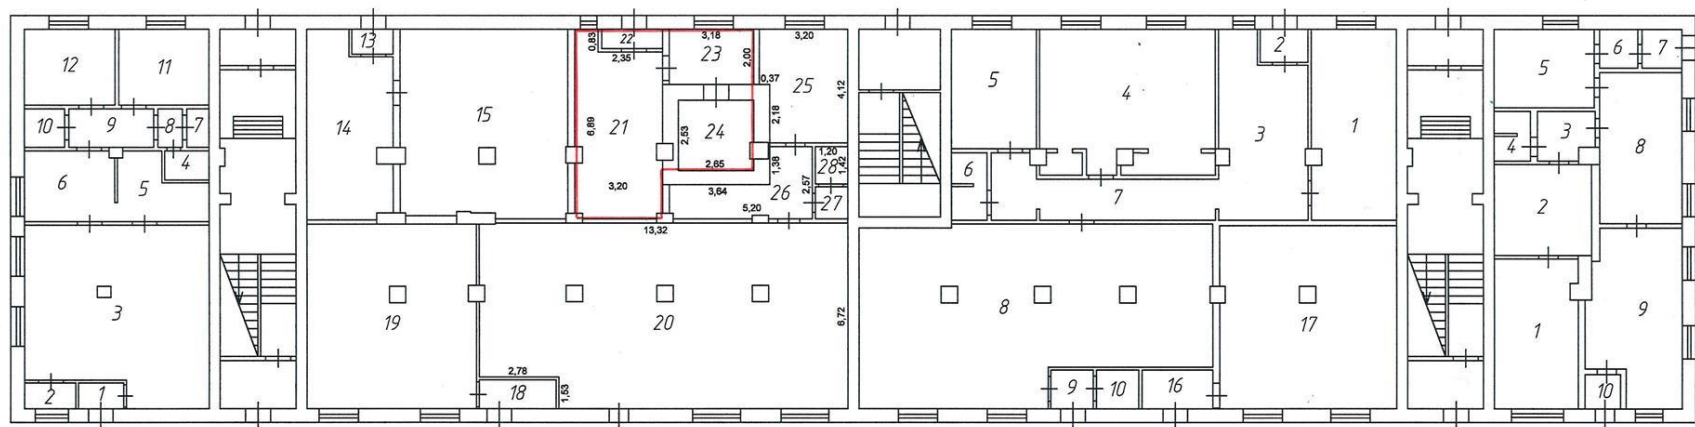1-ый этаж

Масштаб 1:200

Масштаб 1

полное наименование должности

подпись

инициалы, фамилия

М.П.