

Графическое описание местоположения границ публичного сервитута
 Схема расположения границ публичного сервитута
 Для размещения водопроводных сетей,
 при реализации объекта: «Обход участка Шкотово-Смоляниново Дальневосточной железной дороги»
 в рамках инвестиционного проекта: «Увеличение пропускной способности участка Тайшет – порты Дальнего Востока (Восточный полигон)»
 расположенных: Приморский край, Шкотовский муниципальный район, на земельном участке
 с кадастровым номером 25:24:030101:23, находящегося в государственной собственности.



Используемые условные знаки и обозначения:

масштаб 1:1000



● 4

- проектные границы публичного сервитута
- характерные точки границы публичного сервитута
- граница земельного участка сведения о которой содержатся в ЕГРН
- обозначение (номер) земельного участка учтенного в ЕГРН
- обозначение кадастрового квартала
- граница кадастрового квартала



- проектируемые сети хозяйственно-питьевого водопровода

27:24:030301:239

27:24:030201

| <p>Графическое описание местоположения границ публичного сервитута Схема расположения границ публичного сервитута Для размещения водопроводных сетей, при реализации объекта: «Обход участка Шкотово–Смоляниново Дальневосточной железной дороги» в рамках инвестиционного проекта: «Увеличение пропускной способности участка Тайшет – порты Дальнего Востока (Восточный полигон)» расположенных: Приморский край, Шкотовский муниципальный район, на земельном участке с кадастровым номером 25:24:030101:23, находящегося в государственной собственности</p> | | | | |
|---|----------------------|--|--|---|
| <p>Местоположение земельного участка (публичного сервитута)</p> | | <p>Приморский край, Шкотовский муниципальный район, на земельном участке с кадастровым номером 25:24:030101:23, находящегося в государственной собственности</p> | | |
| <p>Система координат</p> | | <p>МСК 25, зона 2</p> | | |
| <p>Площадь публичного сервитута</p> | | <p>1552 м2</p> | | |
| <p>Перечень характерных точек</p> | | | | |
| <p>Обозначение характерных точек границы</p> | <p>Координаты, м</p> | | <p>Метод определения координат характерной точки</p> | <p>Средняя квадратичная погрешность положения характерной точки</p> |
| | <p>X</p> | <p>Y</p> | | |
| <p>1</p> | <p>2</p> | <p>3</p> | <p>4</p> | <p>5</p> |
| <p>1</p> | <p>382609.09</p> | <p>2194890.67</p> | <p>Аналитический метод</p> | <p>0,1</p> |
| <p>2</p> | <p>382618.12</p> | <p>2194941.77</p> | | <p>0,1</p> |
| <p>3</p> | <p>382613.90</p> | <p>2194945.97</p> | | <p>0,1</p> |
| <p>4</p> | <p>382592.01</p> | <p>2194939.16</p> | | <p>0,1</p> |
| <p>5</p> | <p>382584.72</p> | <p>2194928.67</p> | | <p>0,1</p> |
| <p>6</p> | <p>382577.77</p> | <p>2194926.28</p> | | <p>0,1</p> |
| <p>7</p> | <p>382591.23</p> | <p>2194884.86</p> | | <p>0,1</p> |
| <p>1</p> | <p>382609.09</p> | <p>2194890.67</p> | | <p>0,1</p> |

Графическое описание местоположения границ публичного сервитута


Схема расположения границ публичного сервитута

Для размещения водопроводных сетей,

при реализации объекта: «Обход участка Шкотово-Смоляниново Дальневосточной железной дороги»,





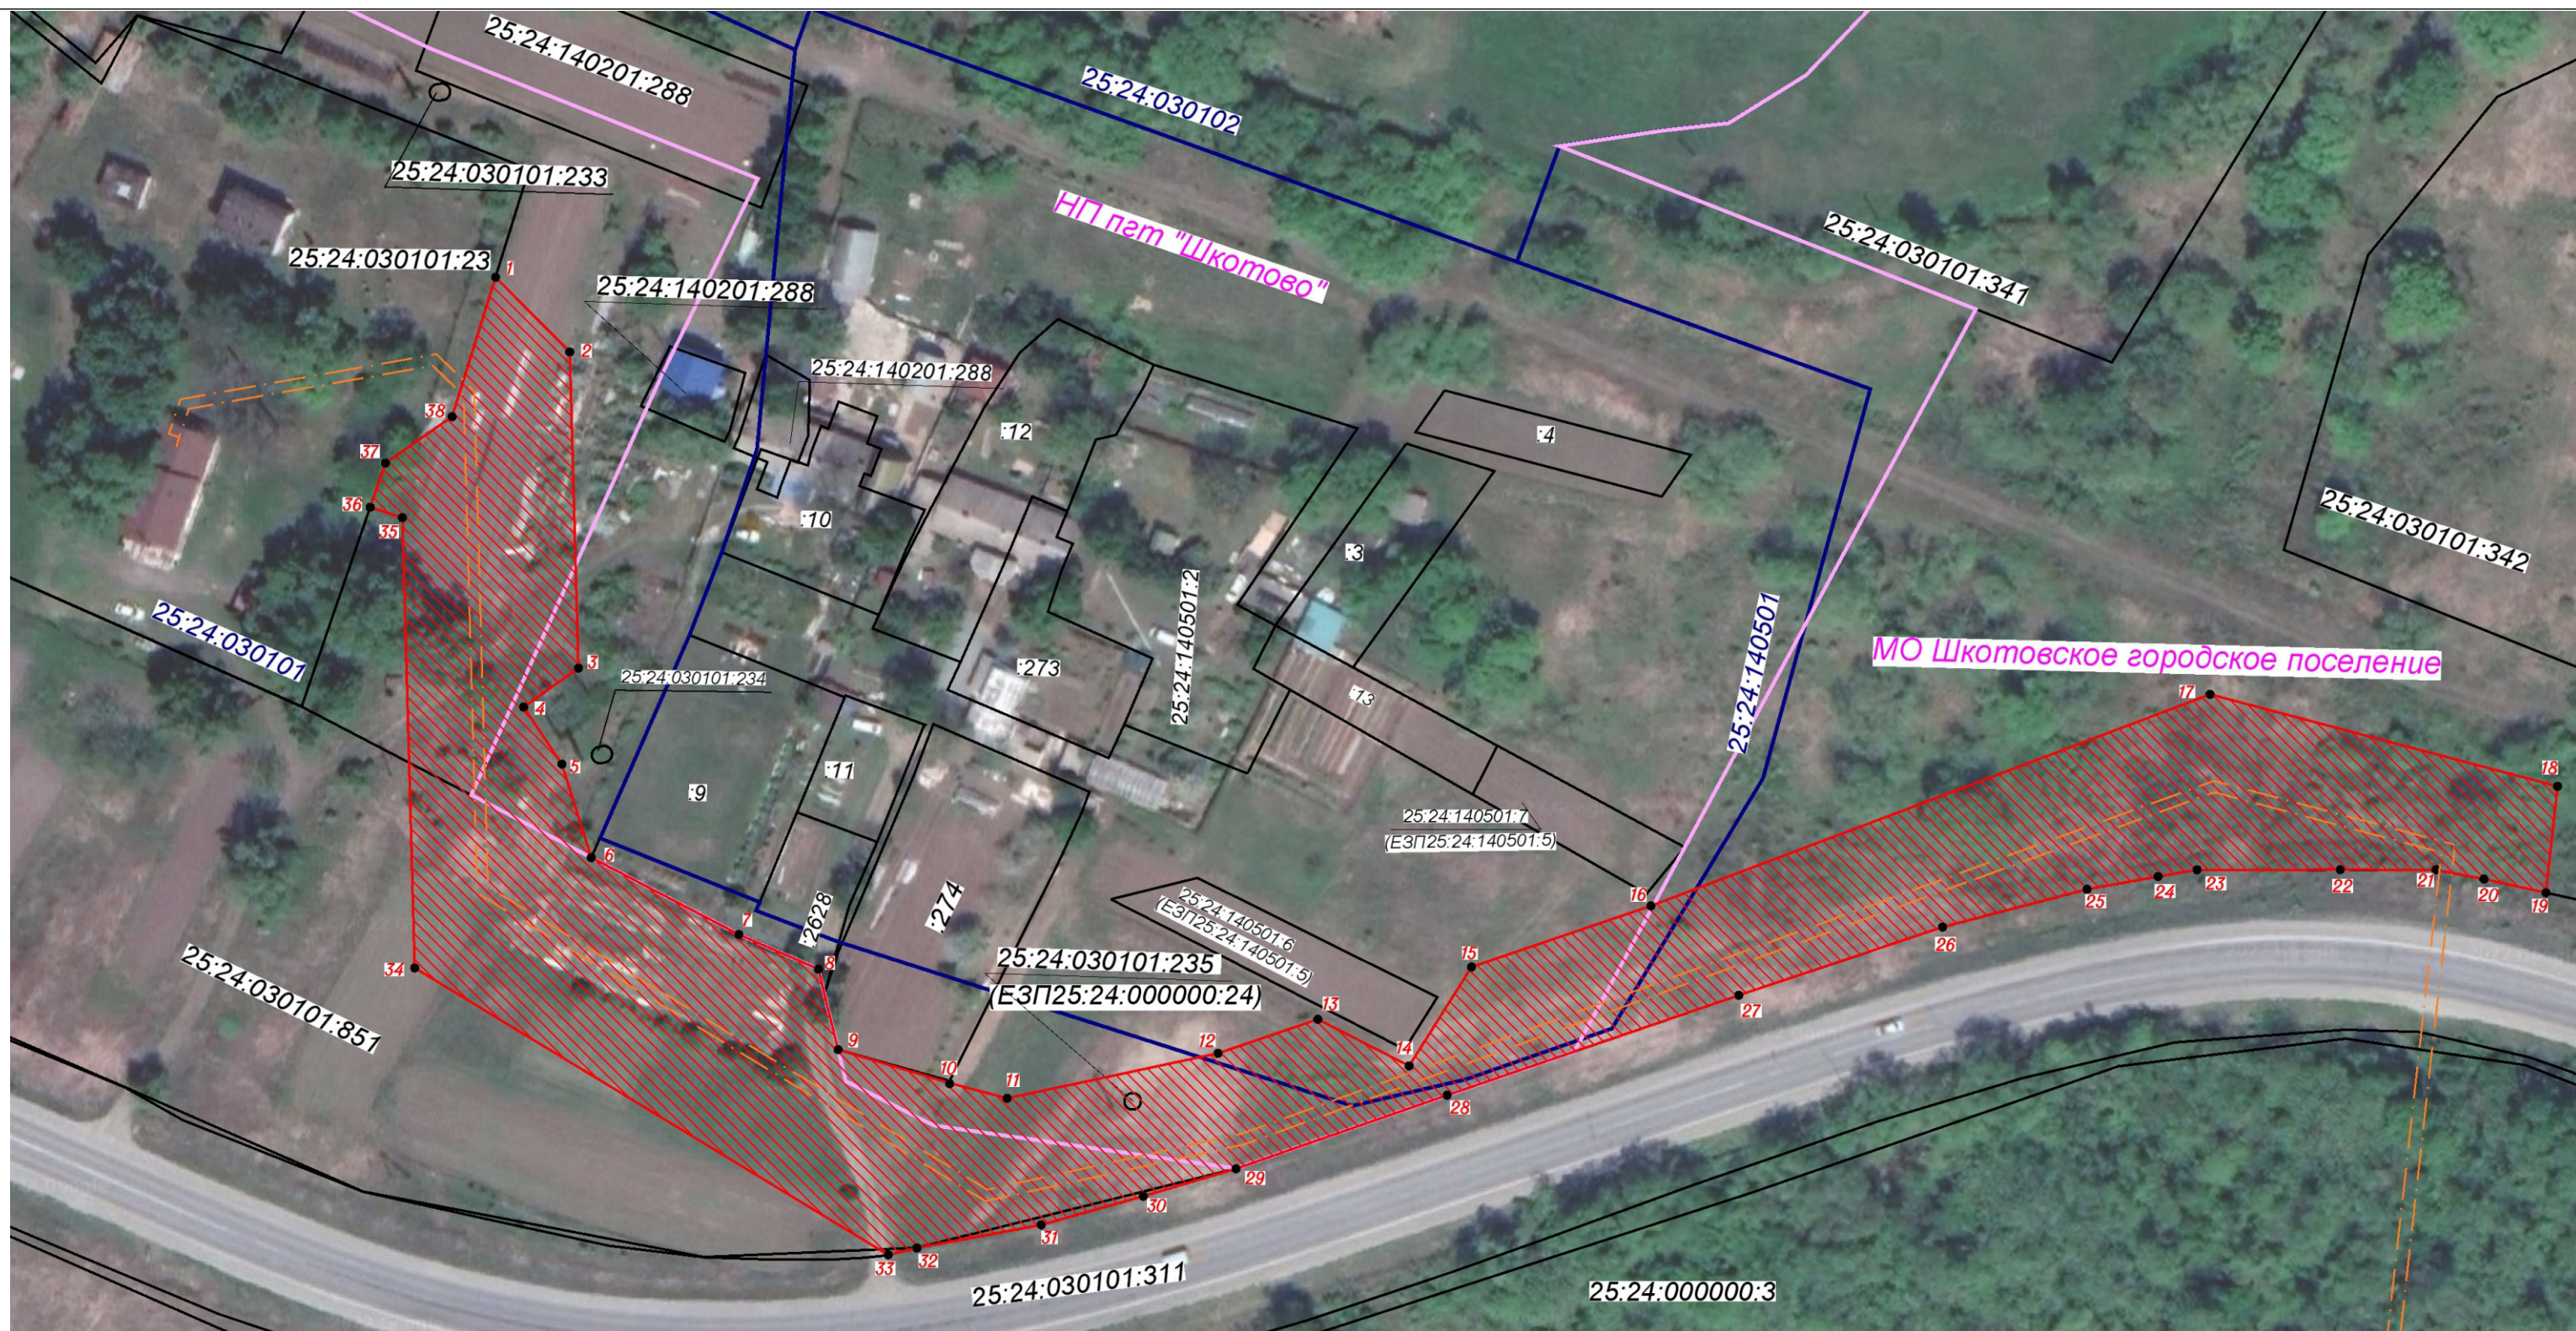


в рамках инвестиционного проекта: «Увеличение пропускной способности участка Тайшет – порты Дальнего Востока (Восточный полигон)»

расположенных: Приморский край, Шкотовский муниципальный район в кадастровых кварталах 25:24:030101, 25:24:140501 на землях государственная собственность на которые не разграничена, на земельном участке с кадастровым номером 25:24:030101:851, находящегося в частной собственности, на земельном участке с кадастровым номером 25:24:000000:24 (единое землепользование) в пределах обособленного участка 25:24:030101:235.



масштаб 1:1000

Используемые условные знаки и обозначения:

-  - проектные границы публичного сервитута
-  - характерные точки границы публичного сервитута
-  - граница земельного участка сведения о которой содержатся в ЕГРН
-  - обозначение (номер) земельного участка учтенного в ЕГРН
-  - обозначение кадастрового квартала
-  - граница кадастрового квартала
-  - граница пгт Шкотово

-  - проектируемые сети хозяйственно-питьевого водопровода

Графическое описание местоположения границ публичного сервитута

Схема расположения границ публичного сервитута

Для размещения водопроводных сетей, при реализации объекта: «Обход участка Шкотово-Смоляниново Дальневосточной железной дороги», в рамках инвестиционного проекта: «Увеличение пропускной способности участка Тайшет – порты Дальнего Востока (Восточный полигон)» расположенных: Приморский край, Шкотовский муниципальный район в кадастровых кварталах 25:24:030101, 25:24:140501, на землях государственная собственность на которые не разграничена, на земельном участке с кадастровым номером 25:24:030101:851, находящегося в частной собственности, на земельном участке с кадастровым номером 25:24:000000:24 (единое землепользование) в пределах обособленного участка 25:24:030101:235.


| | | | |
|--|---|--|--|
| Местоположение земельного участка (публичного сервитута) | Приморский край, Шкотовский муниципальный район в кадастровых кварталах 25:24:030101, 25:24:140501, на землях государственная собственность на которые не разграничена, на земельном участке с кадастровым номером 25:24:030101:851, находящегося в частной собственности, на земельном участке с кадастровым номером 25:24:000000:24 (единое землепользование) в пределах обособленного участка 25:24:030101:235 | | |
| Система координат | МСК 25, зона 2 | | |
| Общая площадь публичного сервитута | 9673 м2 | | |
| в границах кадастрового квартала 25:24:140501 | 836 м2 | | |
| в границах кадастрового квартала 25:24:030101 | 5744 м2 | | |
| в границах земельного участка 25:24:030101:851 | 3088 м2 | | |
| в границах земельного участка 25:24:030101:235 (ЕЗП 25:24:000000:24) | 5 м2 | | |

Перечень характерных точек

| Обозначение характерных точек границы | Координаты, м | | Метод определения координат характерной точки | Средняя квадратичная погрешность положения характерной точки |
|---------------------------------------|---------------|------------|---|--|
| | Х | У | | |
| 1 | 2 | 3 | 4 | 5 |
| 1 | 382613.90 | 2194945.98 | Аналитический метод | 0,1 |
| 2 | 382602.17 | 2194957.65 | | 0,1 |
| 3 | 382552.48 | 2194959.01 | | 0,1 |
| 4 | 382546.38 | 2194950.40 | | 0,1 |
| 5 | 382537.40 | 2194956.41 | | 0,1 |
| 6 | 382522.72 | 2194961.03 | | 0,1 |
| 7 | 382510.64 | 2194984.20 | | 0,1 |
| 8 | 382505.20 | 2194996.70 | | 0,1 |
| 9 | 382492.54 | 2194999.80 | | 0,1 |
| 10 | 382487.20 | 2195017.33 | | 0,1 |
| 11 | 382484.90 | 2195026.37 | | 0,1 |
| 12 | 382491.97 | 2195059.50 | | 0,1 |
| 13 | 382497.31 | 2195075.18 | | 0,1 |
| 14 | 382489.99 | 2195089.53 | | 0,1 |
| 15 | 382505.53 | 2195099.32 | | 0,1 |
| 16 | 382515.13 | 2195127.51 | | 0,1 |
| 17 | 382548.37 | 2195215.36 | | 0,1 |
| 18 | 382533.91 | 2195269.97 | | 0,1 |
| 19 | 382517.21 | 2195268.11 | | 0,1 |
| 20 | 382519.34 | 2195258.40 | | 0,1 |
| 21 | 382520.81 | 2195250.86 | | 0,1 |
| 22 | 382520.82 | 2195235.80 | | 0,1 |
| 23 | 382520.80 | 2195213.31 | | 0,1 |
| 24 | 382519.75 | 2195207.19 | | 0,1 |
| 25 | 382517.75 | 2195196.03 | | 0,1 |
| 26 | 382511.80 | 2195173.34 | | 0,1 |
| 27 | 382501.09 | 2195141.31 | | 0,1 |
| 28 | 382485.39 | 2195095.49 | | 0,1 |
| 29 | 382473.83 | 2195062.32 | | 0,1 |






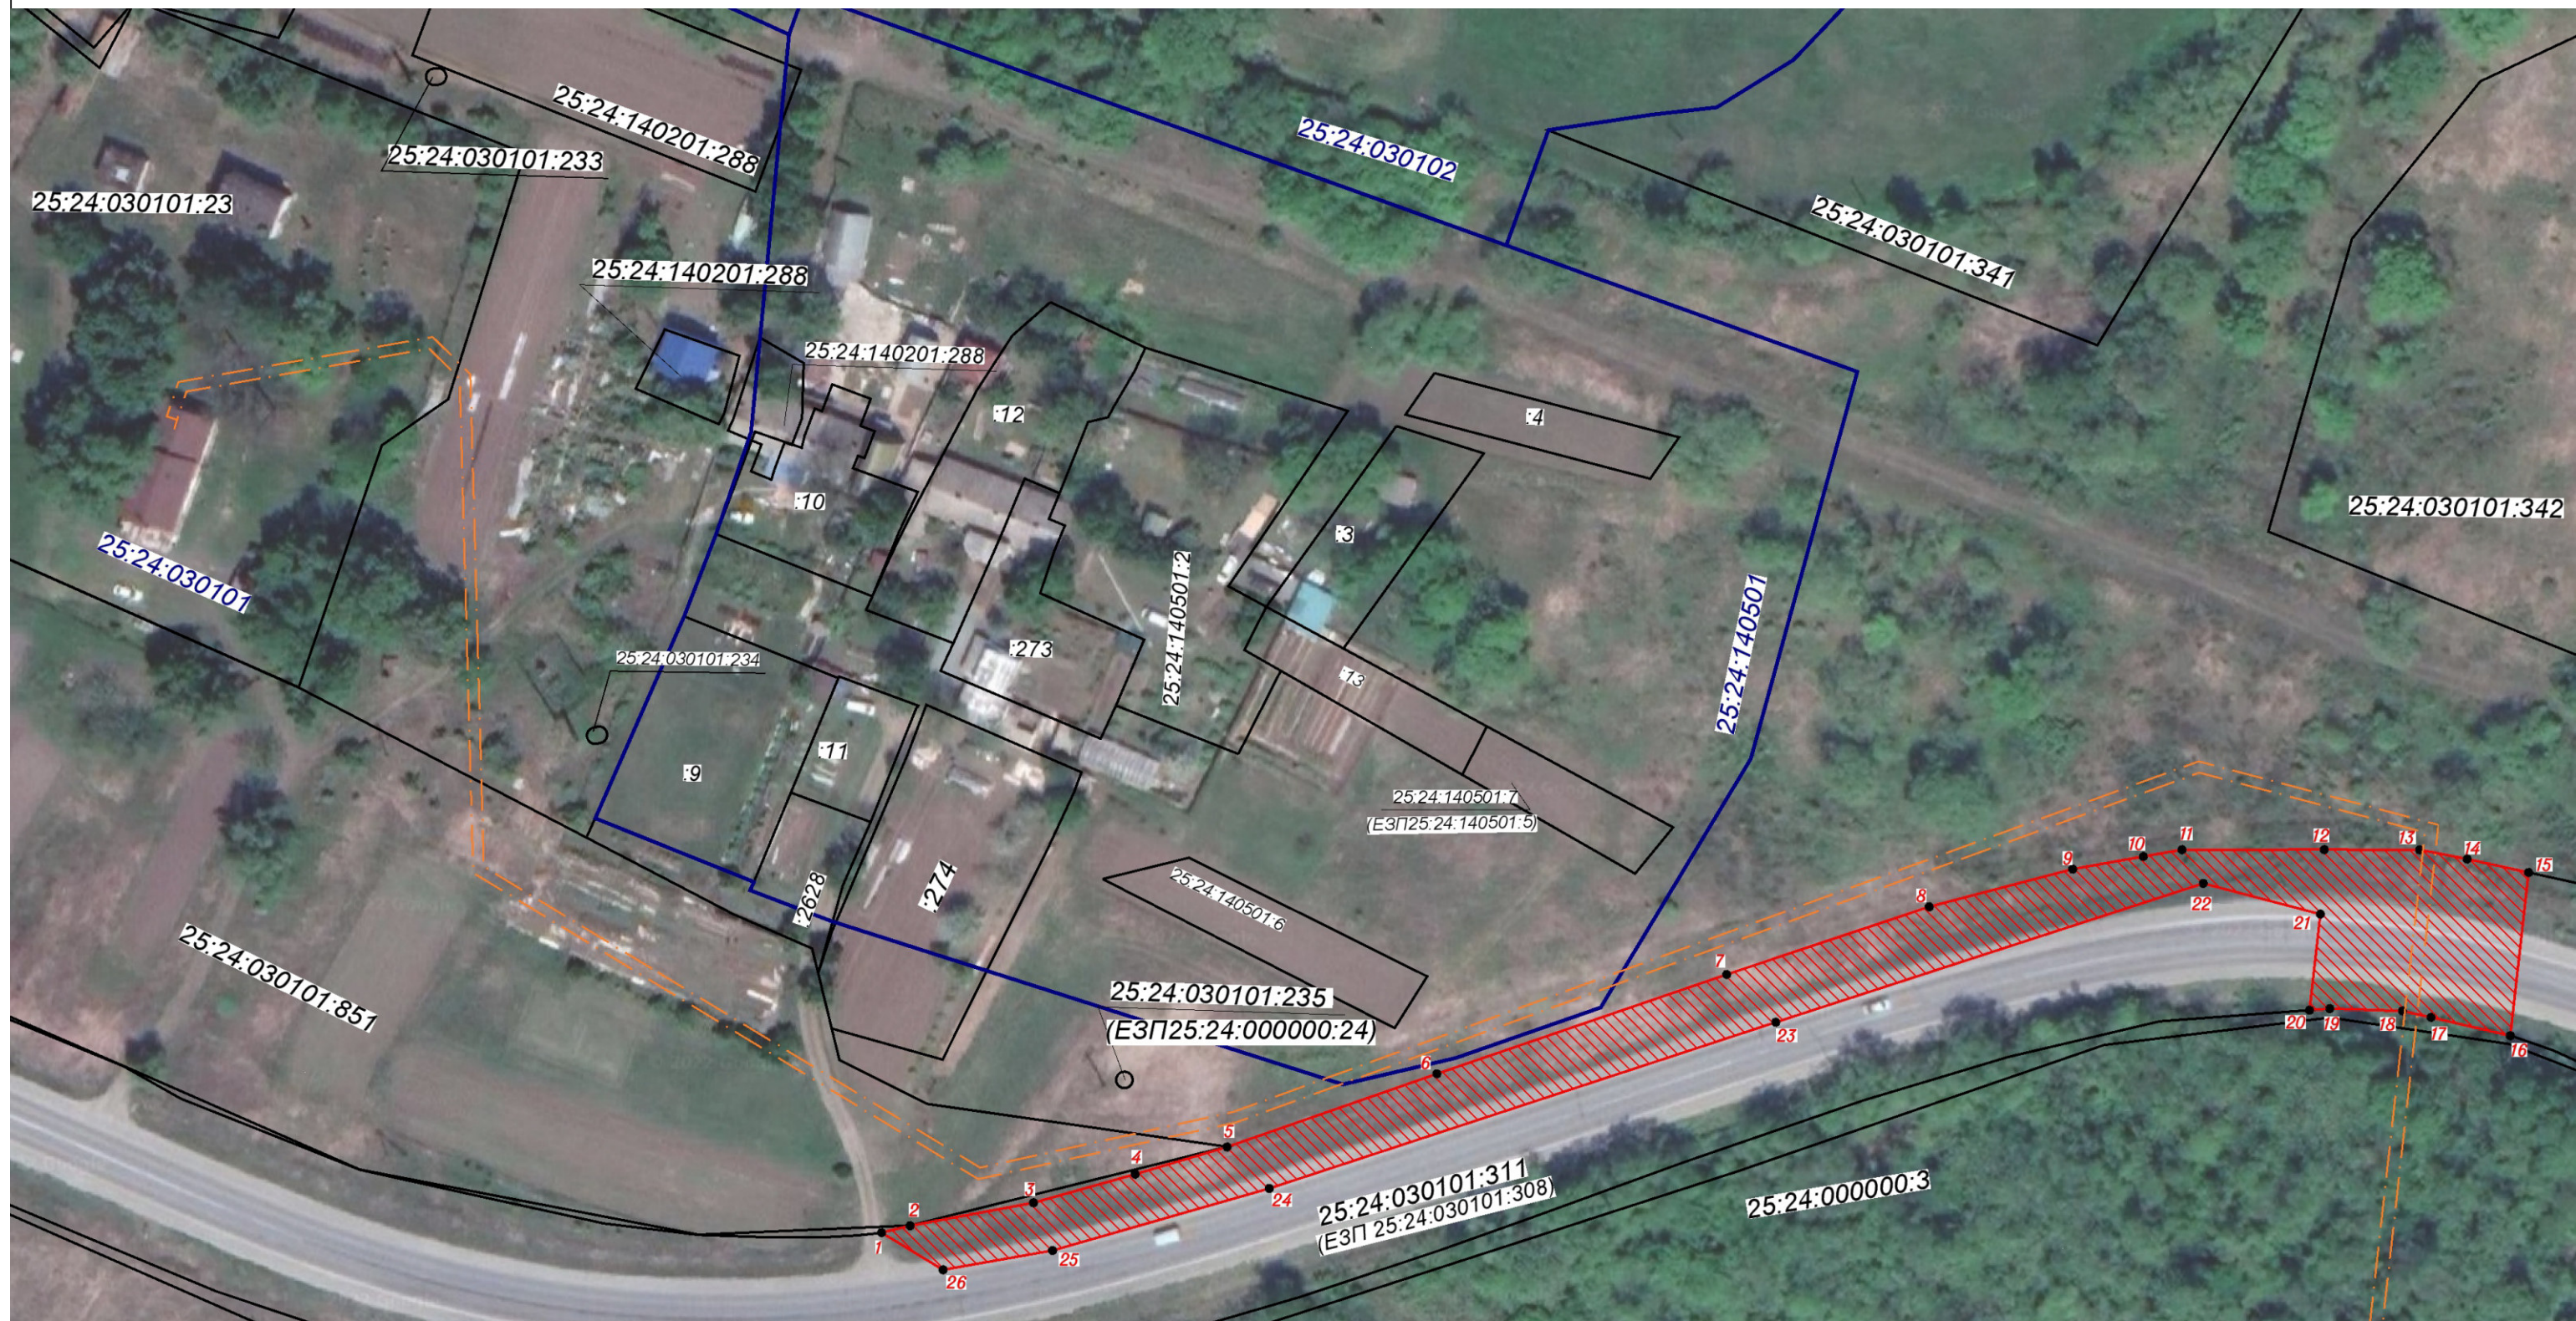

| | | | | |
|----|-----------|------------|---------------------|-----|
| 30 | 382469.52 | 2195047.77 | Аналитический метод | 0,1 |
| 31 | 382465.01 | 2195031.71 | | 0,1 |
| 32 | 382461.38 | 2195012.20 | | 0,1 |
| 33 | 382460.29 | 2195007.69 | | 0,1 |
| 34 | 382505.38 | 2194933.29 | | 0,1 |
| 35 | 382576.13 | 2194931.35 | | 0,1 |
| 36 | 382577.77 | 2194926.29 | | 0,1 |
| 37 | 382584.71 | 2194928.68 | | 0,1 |
| 38 | 382592.00 | 2194939.17 | | 0,1 |
| 1 | 382613.90 | 2194945.98 | | 0,1 |

Графическое описание местоположения границ публичного сервитута
 Схема расположения границ публичного сервитута
 Для размещения водопроводных сетей,
 при реализации объекта: «Обход участка Шкотово-Смоляниново Дальневосточной железной дороги»,
 в рамках инвестиционного проекта: «Увеличение пропускной способности участка Тайшет – порты Дальнего Востока (Восточный полигон)»
 расположенных: Приморский край, Шкотовский муниципальный район, на земельном участке с кадастровым номером 25:24:030101:308 (единое землепользование) в пределах обособленного участка 25:24:030101:311.

 

масштаб 1:1000

Используемые условные знаки и обозначения:

-  - проектные границы публичного сервитута
-  - характерные точки границы публичного сервитута
-  - граница земельного участка сведения о котором содержатся в ЕГРН
-  - обозначение (номер) земельного участка учтенного в ЕГРН
-  - обозначение кадастрового квартала
-  - граница кадастрового квартала
-  - проектируемые сети хозяйственно-питьевого водопровода








| Графическое описание местоположения границ публичного сервитута Схема расположения границ публичного сервитута Для размещения водопроводных сетей, при реализации объекта: «Обход участка Шкотово–Смоляниново Дальневосточной железной дороги», в рамках инвестиционного проекта: «Увеличение пропускной способности участка Тайшет – порты Дальнего Востока (Восточный полигон)» расположенных: Приморский край, Шкотовский муниципальный район, на земельном участке с кадастровым номером 25:24:030101:308 (единое землепользование) в пределах обособленного участка 25:24:030101:311 | | | | |
|--|--|----------------|---|--|
| Местоположение земельного участка (публичного сервитута) | Приморский край, Шкотовский муниципальный район, на земельном участке с кадастровым номером 25:24:030101:308 (единое землепользование) в пределах обособленного участка 25:24:030101:311 | | | |
| Система координат | | МСК 25, зона 2 | | |
| Площадь публичного сервитута | | 2827 м2 | | |
| Перечень характерных точек | | | | |
| Обозначение характерных точек границы | Координаты, м | | Метод определения координат характерной точки | Средняя квадратичная погрешность положения характерной точки |
| | Х | У | | |
| 1 | 2 | 3 | 4 | 5 |
| 1 | 382460.28 | 2195007.69 | Аналитический метод | 0,1 |
| 2 | 382461.37 | 2195012.20 | | 0,1 |
| 3 | 382465.00 | 2195031.71 | | 0,1 |
| 4 | 382469.51 | 2195047.77 | | 0,1 |
| 5 | 382473.82 | 2195062.32 | | 0,1 |
| 6 | 382485.38 | 2195095.49 | | 0,1 |
| 7 | 382501.08 | 2195141.31 | | 0,1 |
| 8 | 382511.79 | 2195173.34 | | 0,1 |
| 9 | 382517.74 | 2195196.03 | | 0,1 |
| 10 | 382519.74 | 2195207.19 | | 0,1 |
| 11 | 382520.80 | 2195213.31 | | 0,1 |
| 12 | 382520.82 | 2195235.80 | | 0,1 |
| 13 | 382520.80 | 2195250.86 | | 0,1 |
| 14 | 382519.33 | 2195258.40 | | 0,1 |
| 15 | 382517.20 | 2195268.11 | | 0,1 |
| 16 | 382491.41 | 2195265.22 | | 0,1 |
| 17 | 382494.31 | 2195252.68 | | 0,1 |
| 18 | 382495.32 | 2195248.16 | | 0,1 |
| 19 | 382495.68 | 2195236.67 | | 0,1 |
| 20 | 382495.45 | 2195233.48 | | 0,1 |
| 21 | 382510.62 | 2195235.18 | | 0,1 |
| 22 | 382515.48 | 2195216.67 | | 0,1 |
| 23 | 382493.53 | 2195149.06 | | 0,1 |
| 24 | 382467.26 | 2195068.99 | | 0,1 |
| 25 | 382457.46 | 2195034.74 | | 0,1 |
| 26 | 382454.40 | 2195017.42 | | 0,1 |
| 1 | 382460.28 | 2195007.69 | 0,1 | |

Графическое описание местоположения границ публичного сервитута
 Схема расположения границ публичного сервитута
 Для размещения водопроводных сетей,
 при реализации объекта: «Обход участка Шкотово-Смоляниново Дальневосточной железной дороги»,
 в рамках инвестиционного проекта: «Увеличение пропускной способности участка Тайшет – порты Дальнего Востока (Восточный полигон)»
 расположенных: Приморский край, Шкотовский муниципальный район в кадастровом квартале 25:24:030101 на землях государственная собственность
 на которые не разграничена, на земельном участке с кадастровым номером 25:24:000000:3, находящегося в частной собственности.



масштаб 1:1000

Используемые условные знаки и обозначения:

-  - проектные границы публичного сервитута
-  - характерные точки границы публичного сервитута
-  - граница земельного участка сведения о которой содержатся в ЕГРН
-  - обозначение (номер) земельного участка учтенного в ЕГРН
-  - обозначение кадастрового квартала
-  - граница кадастрового квартала
-  - проектируемые сети хозяйственно-питьевого водопровода

| Графическое описание местоположения границ публичного сервитута Схема расположения границ публичного сервитута Для размещения водопроводных сетей, при реализации объекта: «Обход участка Шкотово–Смоляниново Дальневосточной железной дороги», в рамках инвестиционного проекта: «Увеличение пропускной способности участка Тайшет – порты Дальнего Востока (Восточный полигон)» расположенных: Приморский край, Шкотовский муниципальный район в кадастровом квартале 25:24:030101 на землях государственная собственность на которые не разграничена, на земельном участке с кадастровым номером 25:24:000000:3, находящегося в частной собственности | | | | |
|---|---|------------|---|--|
| Местоположение земельного участка (публичного сервитута) | Приморский край, Шкотовский муниципальный район в кадастровом квартале 25:24:030101 на землях государственная собственность на которые не разграничена, на земельном участке с кадастровым номером 25:24:000000:3, находящегося в частной собственности | | | |
| Система координат | МСК 25, зона 2 | | | |
| Площадь публичного сервитута | 8900 м2 | | | |
| в границах кадастрового квартала 25:24:030101 | 63 м2 | | | |
| в границах земельного участка 25:24:000000:3 | 8837 м2 | | | |
| Перечень характерных точек | | | | |
| Обозначение характерных точек границы | Координаты, м | | Метод определения координат характерной точки | Средняя квадратичная погрешность положения характерной точки |
| | Х | У | | |
| 1 | 2 | 3 | 4 | 5 |
| 1 | 382495.44 | 2195233.48 | Аналитический метод | 0,1 |
| 2 | 382495.67 | 2195236.67 | | 0,1 |
| 3 | 382495.31 | 2195248.16 | | 0,1 |
| 4 | 382494.30 | 2195252.68 | | 0,1 |
| 5 | 382491.40 | 2195265.22 | | 0,1 |
| 6 | 382442.59 | 2195259.75 | | 0,1 |
| 7 | 382408.59 | 2195415.66 | | 0,1 |
| 8 | 382390.70 | 2195451.32 | | 0,1 |
| 9 | 382358.93 | 2195443.28 | | 0,1 |
| 10 | 382378.18 | 2195404.91 | | 0,1 |
| 11 | 382417.47 | 2195224.74 | | 0,1 |
| 1 | 382495.44 | 2195233.48 | | 0,1 |