

Утверждена

(наименование документа об утверждении, включая
наименования органов государственной власти или
органов местного самоуправления, принявших
решение об утверждении схемы или подписавших
соглашение о перераспределении земельных
участков)
от _____ N _____

Графическое описание местоположения границ публичного сервитута

Местоположение публичного сервитута Зона публичного сервитута линейного объекта
«Реконструкция ВЛ 35 кВ Артемовская ТЭЦ - Шкотово с заменой провода»: От подстанции «ПС
Шкотово 35 кВ», расположенной по адресу: край Приморский, р-н Шкотовский, пгт. Шкотово, ул.
Гарнизонная, дом 2

1. Система координат МСК-25, зона 2


Обозначение характерных точек границ	Координаты, м		Метод определения координат характерной точки	Средняя квадратическая погрешность положения характерной точки (Mt), м	Описание обозначения точки на местности (при наличии)
	X	Y			
1	2	3	4	5	6
41	383861.62	2189191.55	Картометрический метод	0.10	Закрепление отсутствует
42	383859.44	2189183.85	Картометрический метод	0.10	Закрепление отсутствует
43	383881.34	2189177.66	Картометрический метод	0.10	Закрепление отсутствует
44	383970.47	2189143.90	Картометрический метод	0.10	Закрепление отсутствует
45	384052.55	2189112.22	Картометрический метод	0.10	Закрепление отсутствует
46	384143.32	2189078.13	Картометрический метод	0.10	Закрепление отсутствует
47	384193.88	2189058.71	Картометрический метод	0.10	Закрепление отсутствует
48	384293.58	2189022.16	Картометрический метод	0.10	Закрепление отсутствует
49	384405.19	2188980.45	Картометрический метод	0.10	Закрепление отсутствует
50	384488.41	2188976.09	Картометрический метод	0.10	Закрепление отсутствует
51	384603.86	2188970.21	Картометрический метод	0.10	Закрепление отсутствует
52	384669.46	2189019.58	Картометрический метод	0.10	Закрепление отсутствует
53	384747.59	2188988.17	Картометрический метод	0.10	Закрепление отсутствует
54	384854.70	2188943.38	Картометрический метод	0.10	Закрепление отсутствует
55	384940.99	2188907.55	Картометрический метод	0.10	Закрепление отсутствует
56	384994.55	2188885.42	Картометрический метод	0.10	Закрепление отсутствует

57	385139.14	2188826.65	Картометрический метод	0.10	Закрепление отсутствует
58	385234.89	2188787.49	Картометрический метод	0.10	Закрепление отсутствует
59	385331.89	2188747.66	Картометрический метод	0.10	Закрепление отсутствует
60	385427.15	2188708.73	Картометрический метод	0.10	Закрепление отсутствует
61	385522.84	2188669.43	Картометрический метод	0.10	Закрепление отсутствует
62	385619.33	2188630.04	Картометрический метод	0.10	Закрепление отсутствует
63	385714.21	2188591.59	Картометрический метод	0.10	Закрепление отсутствует
64	385807.61	2188553.12	Картометрический метод	0.10	Закрепление отсутствует
65	385897.09	2188516.30	Картометрический метод	0.10	Закрепление отсутствует
66	385997.90	2188474.90	Картометрический метод	0.10	Закрепление отсутствует
67	386096.19	2188434.55	Картометрический метод	0.10	Закрепление отсутствует
68	386194.48	2188393.94	Картометрический метод	0.10	Закрепление отсутствует
69	386289.91	2188354.94	Картометрический метод	0.10	Закрепление отсутствует
70	386384.40	2188316.60	Картометрический метод	0.10	Закрепление отсутствует
71	386480.57	2188277.58	Картометрический метод	0.10	Закрепление отсутствует
72	386575.46	2188238.66	Картометрический метод	0.10	Закрепление отсутствует
73	386671.26	2188199.29	Картометрический метод	0.10	Закрепление отсутствует
74	386768.85	2188158.92	Картометрический метод	0.10	Закрепление отсутствует
75	386861.28	2188121.14	Картометрический метод	0.10	Закрепление отсутствует
76	386954.30	2188083.12	Картометрический метод	0.10	Закрепление отсутствует
77	387053.87	2188042.39	Картометрический метод	0.10	Закрепление отсутствует
78	387150.52	2188002.84	Картометрический метод	0.10	Закрепление отсутствует
79	387245.42	2187964.04	Картометрический метод	0.10	Закрепление отсутствует
80	387343.90	2187923.75	Картометрический метод	0.10	Закрепление отсутствует
81	387358.98	2187917.58	Картометрический метод	0.10	Закрепление отсутствует
82	387360.74	2187925.51	Картометрический метод	0.10	Закрепление отсутствует
83	387346.93	2187931.16	Картометрический метод	0.10	Закрепление отсутствует
84	387248.45	2187971.44	Картометрический метод	0.10	Закрепление отсутствует
85	387153.54	2188010.25	Картометрический метод	0.10	Закрепление отсутствует
86	387056.90	2188049.80	Картометрический метод	0.10	Закрепление отсутствует
87	386957.33	2188090.52	Картометрический метод	0.10	Закрепление отсутствует

88	386864.31	2188128.55	Картометрический метод	0.10	Закрепление отсутствует
89	386771.90	2188166.32	Картометрический метод	0.10	Закрепление отсутствует
90	386674.31	2188206.69	Картометрический метод	0.10	Закрепление отсутствует
91	386578.50	2188246.06	Картометрический метод	0.10	Закрепление отсутствует
92	386483.59	2188284.99	Картометрический метод	0.10	Закрепление отсутствует
93	386387.40	2188324.02	Картометрический метод	0.10	Закрепление отсутствует
94	386292.93	2188362.35	Картометрический метод	0.10	Закрепление отсутствует
95	386197.52	2188401.34	Картометрический метод	0.10	Закрепление отсутствует
96	386099.23	2188441.94	Картометрический метод	0.10	Закрепление отсутствует
97	386000.93	2188482.30	Картометрический метод	0.10	Закрепление отсутствует
98	385900.13	2188523.70	Картометрический метод	0.10	Закрепление отсутствует
99	385810.66	2188560.52	Картометрический метод	0.10	Закрепление отсутствует
100	385717.24	2188599.00	Картометрический метод	0.10	Закрепление отсутствует
101	385622.34	2188637.45	Картометрический метод	0.10	Закрепление отсутствует
102	385525.87	2188676.83	Картометрический метод	0.10	Закрепление отсутствует
103	385430.18	2188716.13	Картометрический метод	0.10	Закрепление отсутствует
104	385334.92	2188755.06	Картометрический метод	0.10	Закрепление отсутствует
105	385237.92	2188794.89	Картометрический метод	0.10	Закрепление отсутствует
106	385142.16	2188834.05	Картометрический метод	0.10	Закрепление отсутствует
107	384997.59	2188892.83	Картометрический метод	0.10	Закрепление отсутствует
108	384944.05	2188914.94	Картометрический метод	0.10	Закрепление отсутствует
109	384857.77	2188950.76	Картометрический метод	0.10	Закрепление отсутствует
110	384750.62	2188995.58	Картометрический метод	0.10	Закрепление отсутствует
111	384668.26	2189028.69	Картометрический метод	0.10	Закрепление отсутствует
112	384601.37	2188978.35	Картометрический метод	0.10	Закрепление отсутствует
113	384488.83	2188984.08	Картометрический метод	0.10	Закрепление отсутствует
114	384406.84	2188988.37	Картометрический метод	0.10	Закрепление отсутствует
115	384296.36	2189029.66	Картометрический метод	0.10	Закрепление отсутствует
116	384196.69	2189066.20	Картометрический метод	0.10	Закрепление отсутствует
117	384146.16	2189085.61	Картометрический метод	0.10	Закрепление отсутствует
118	384055.40	2189119.70	Картометрический метод	0.10	Закрепление отсутствует

119	383973.33	2189151.37	Картометрический метод	0.10	Закрепление отсутствует
120	383883.85	2189185.26	Картометрический метод	0.10	Закрепление отсутствует
41	383861.62	2189191.55	Картометрический метод	0.10	Закрепление отсутствует

План границ объекта

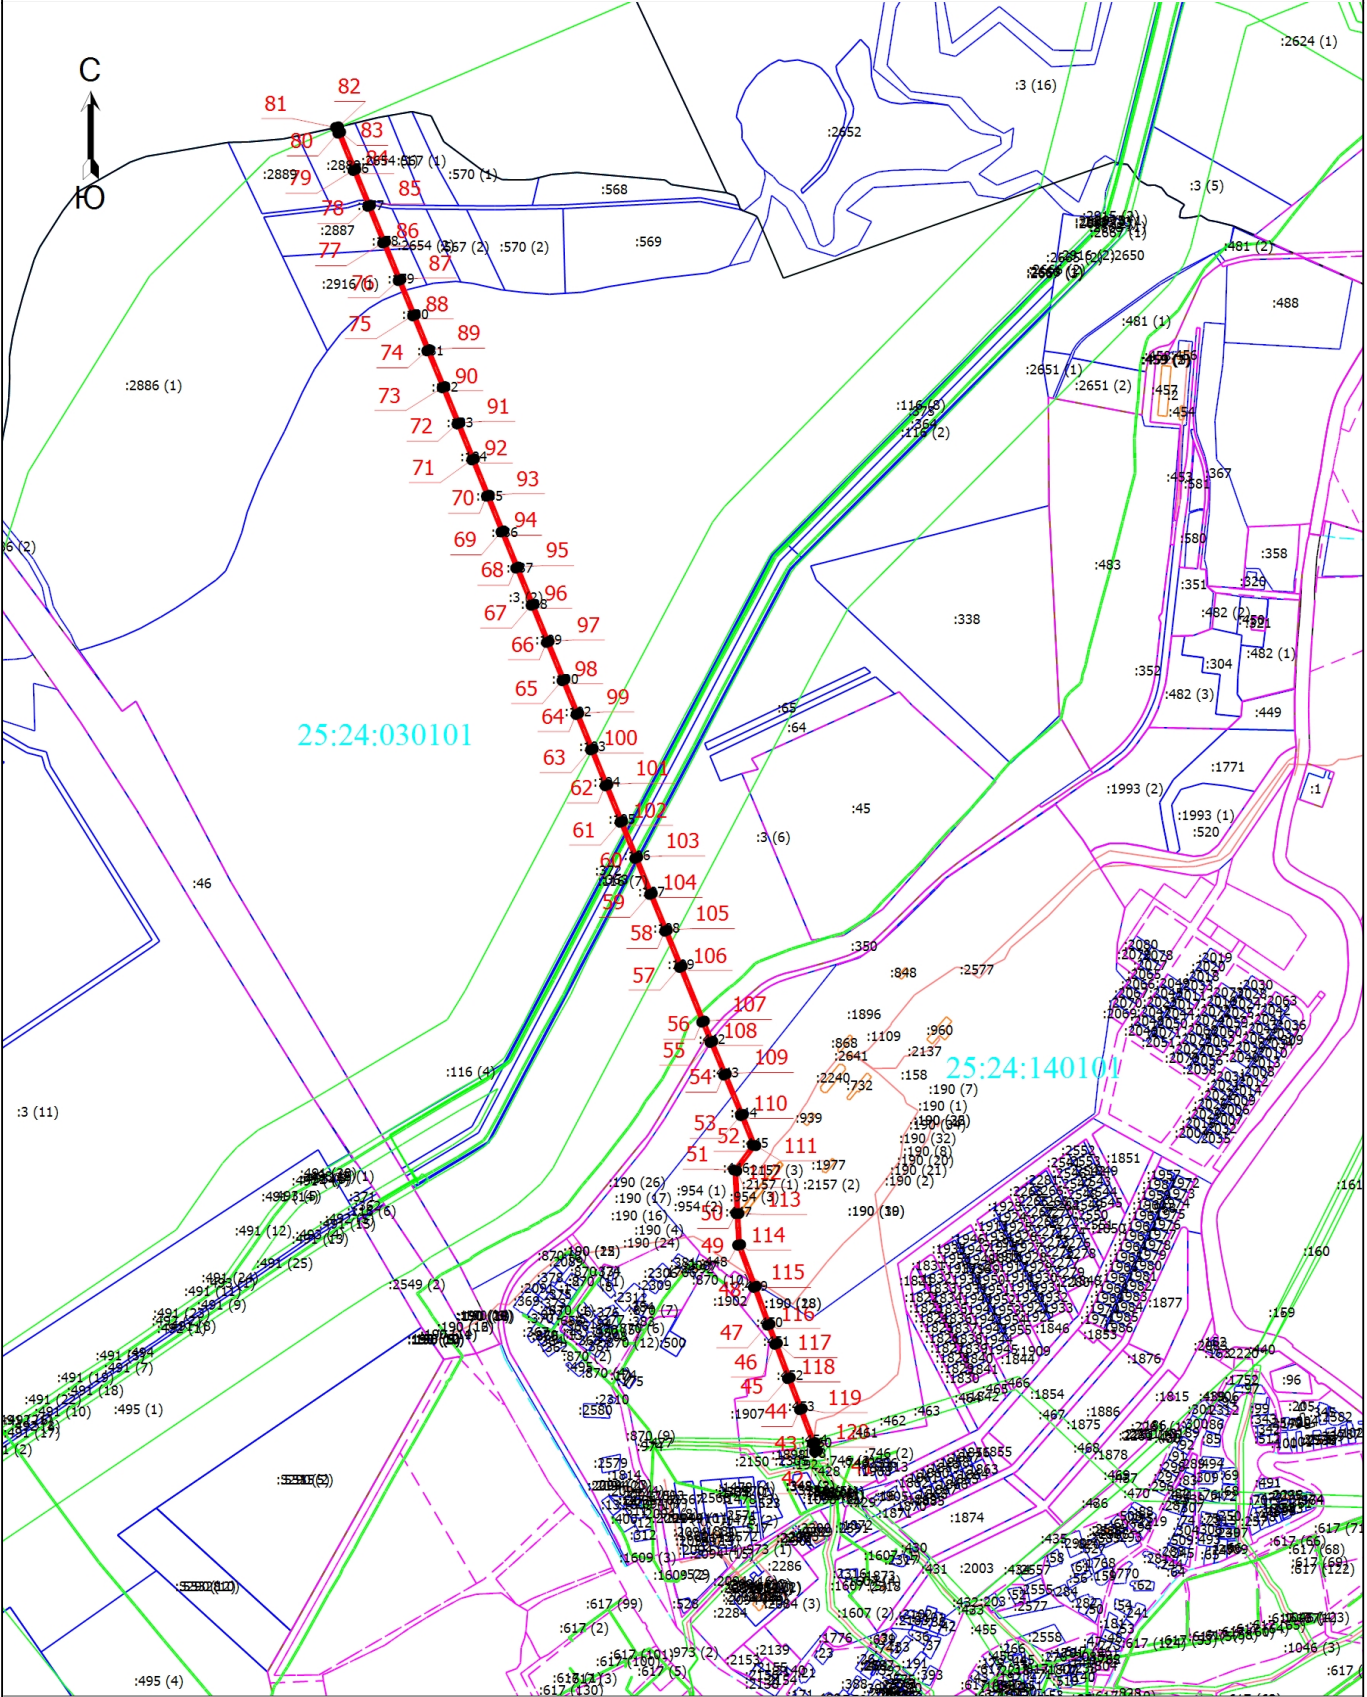










 





 


  


25:24:030101

25:24:140101

Масштаб 1:20000

План границ объекта

Условные обозначения

-  - Граница устанавливаемого публичного сервитута
-  - Проектное местоположение линейного объекта
-  - Характерная точка границы, сведения о которой позволяют однозначно определить ее положение на местности
-  - Обозначение новой характерной точки
-  - Кадастровый номер земельного участка
-  - Кадастровый номер здания
-  - Кадастровый номер сооружения
-  - Обозначение контура земельного участка
-  - Обозначение контура здания
-  - Обозначение контура сооружения
-  - Граница зоны с особыми условиями
-  - Существующая часть границы, имеющиеся в ЕГРН сведения о которой достаточны для определения ее местоположения
-  - Граница земельного участка
-  - Граница здания
-  - Граница сооружения
-  - Граница объекта незавершенного строительства
-  - Граница территориальной зоны
-  - Номер кадастрового квартала
-  - Граница кадастрового квартала
-  - Граница населенного пункта
-  - Граница зоны с особыми условиями